

المكرم /مبارك الصعيرى

اسم المشروع -تجارى سكنى


دور البدروم

تصميم -م اسامة طلبه

الدور	عدد الوحدات	تجاری	عدد الوحدات	سكنی	اخری	كهرباء	اجمالي مساحة الدور	نسبة البناء
ارضی	5	475.3	8	751.33	99	11.76	1337.39	59.94%
میزاین		191.52	12	994.22	90		1275.74	40.29%
اول		1460	12	146.39	1460		1606.39	71.99%
اول		1460	12	146.39	1460		1606.39	71.99%
اول		1460	12	146.39	1460		1606.39	71.99%
ملحق			9	1056.39	110		1166.39	72.61%
اجمالي		666.82	65	8641.94	884.56	11.76	10205.08	
سيارة لكل	25		150		0			
عدد السيارات المطلوب بالمساحات	26.6728		57.61293333				84.28573333	
عدد السيارات المطلوب بالوحدات		65					65	
عدد السيارات المتوفر بالمشروع							90	

مساحات شقق الدور الارضى

Level	Name	Area
الدور الارضى	شقة 1	117 m ²
الدور الارضى	شقة 2	166 m ²
الدور الارضى	شقة 3	94 m ²
الدور الارضى	شقة 4	153 m ²
الدور الارضى	شقة 5	153 m ²
Grand total: 5		684 m ²

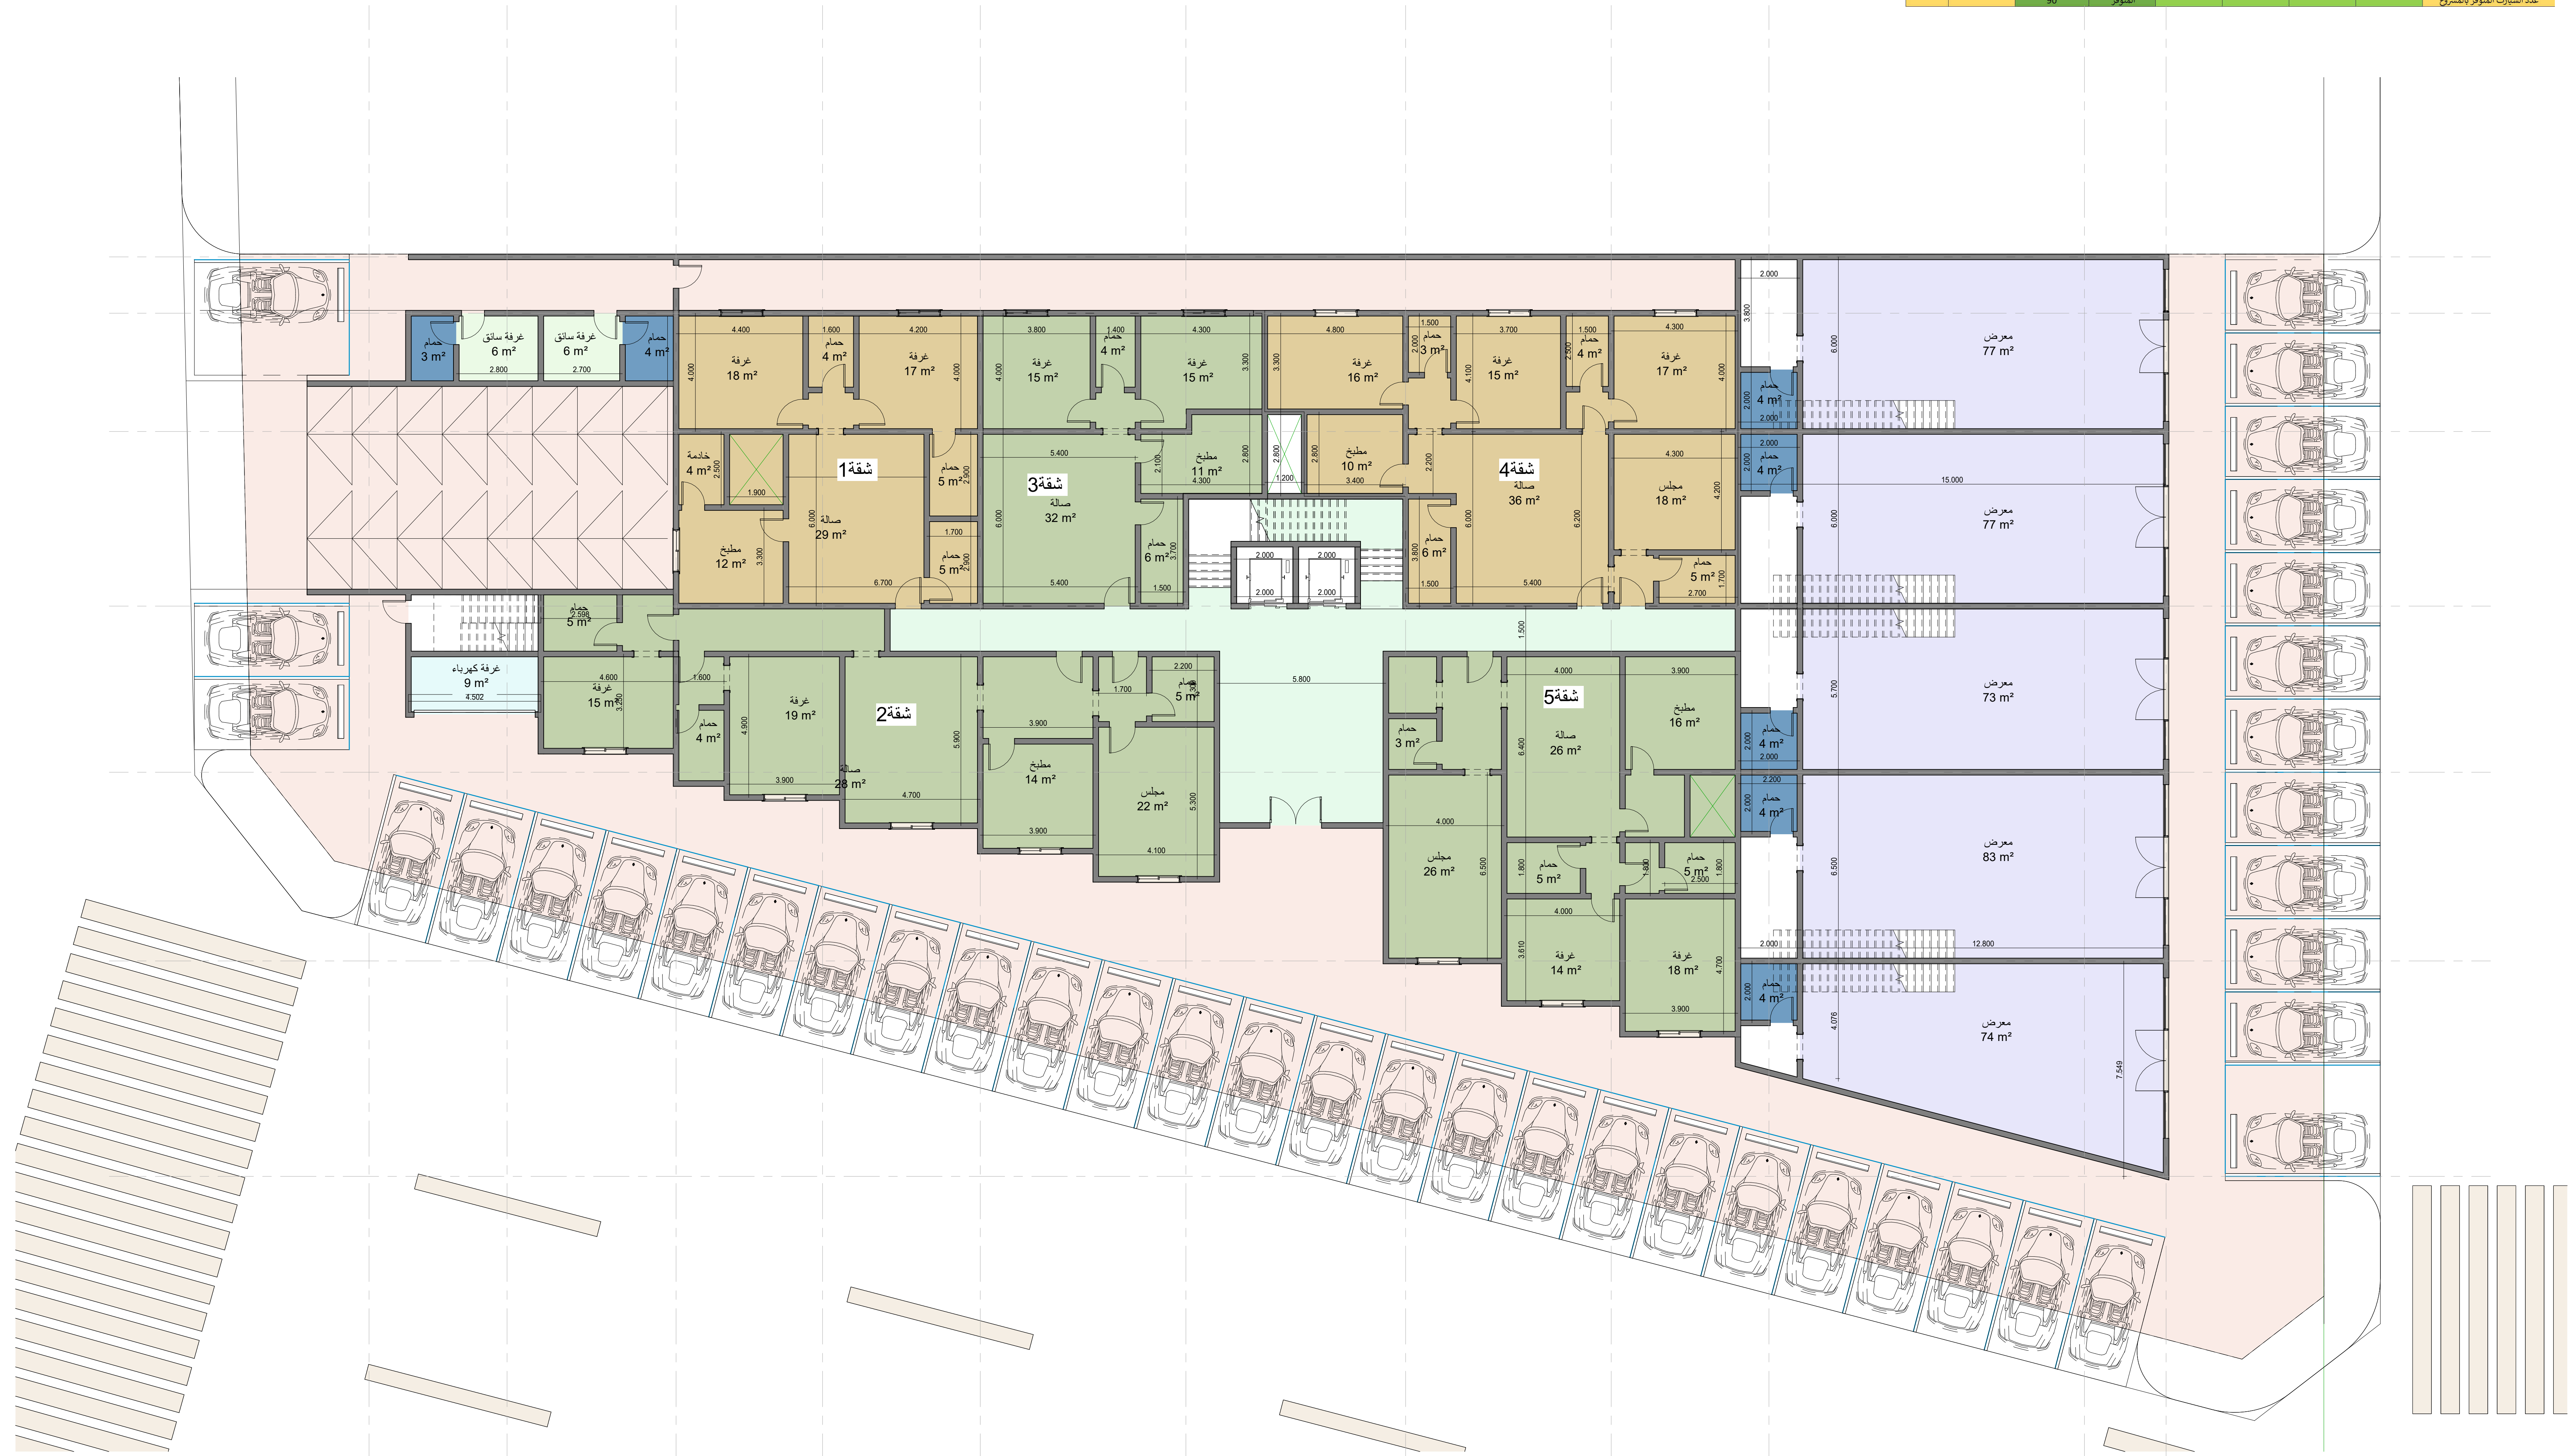

المكرم /مبارك الصغيرى

اسم المشروع -تجارى -سكنى

الدور الارضى


تصميم -م اسامة طلبه

مساحات شقق الدور الميزانين

Level	Name	Area
-------	------	------

ميزانين	شقة 1	118 m ²
ميزانين	شقة 2	102 m ²
ميزانين	شقة 3	95 m ²
ميزانين	شقة 4	155 m ²
ميزانين	شقة 5	120 m ²
ميزانين	شقة 6	108 m ²
ميزانين	شقة 7	125 m ²
ميزانين	شقة 8	130 m ²

Grand total: 8 951 m²

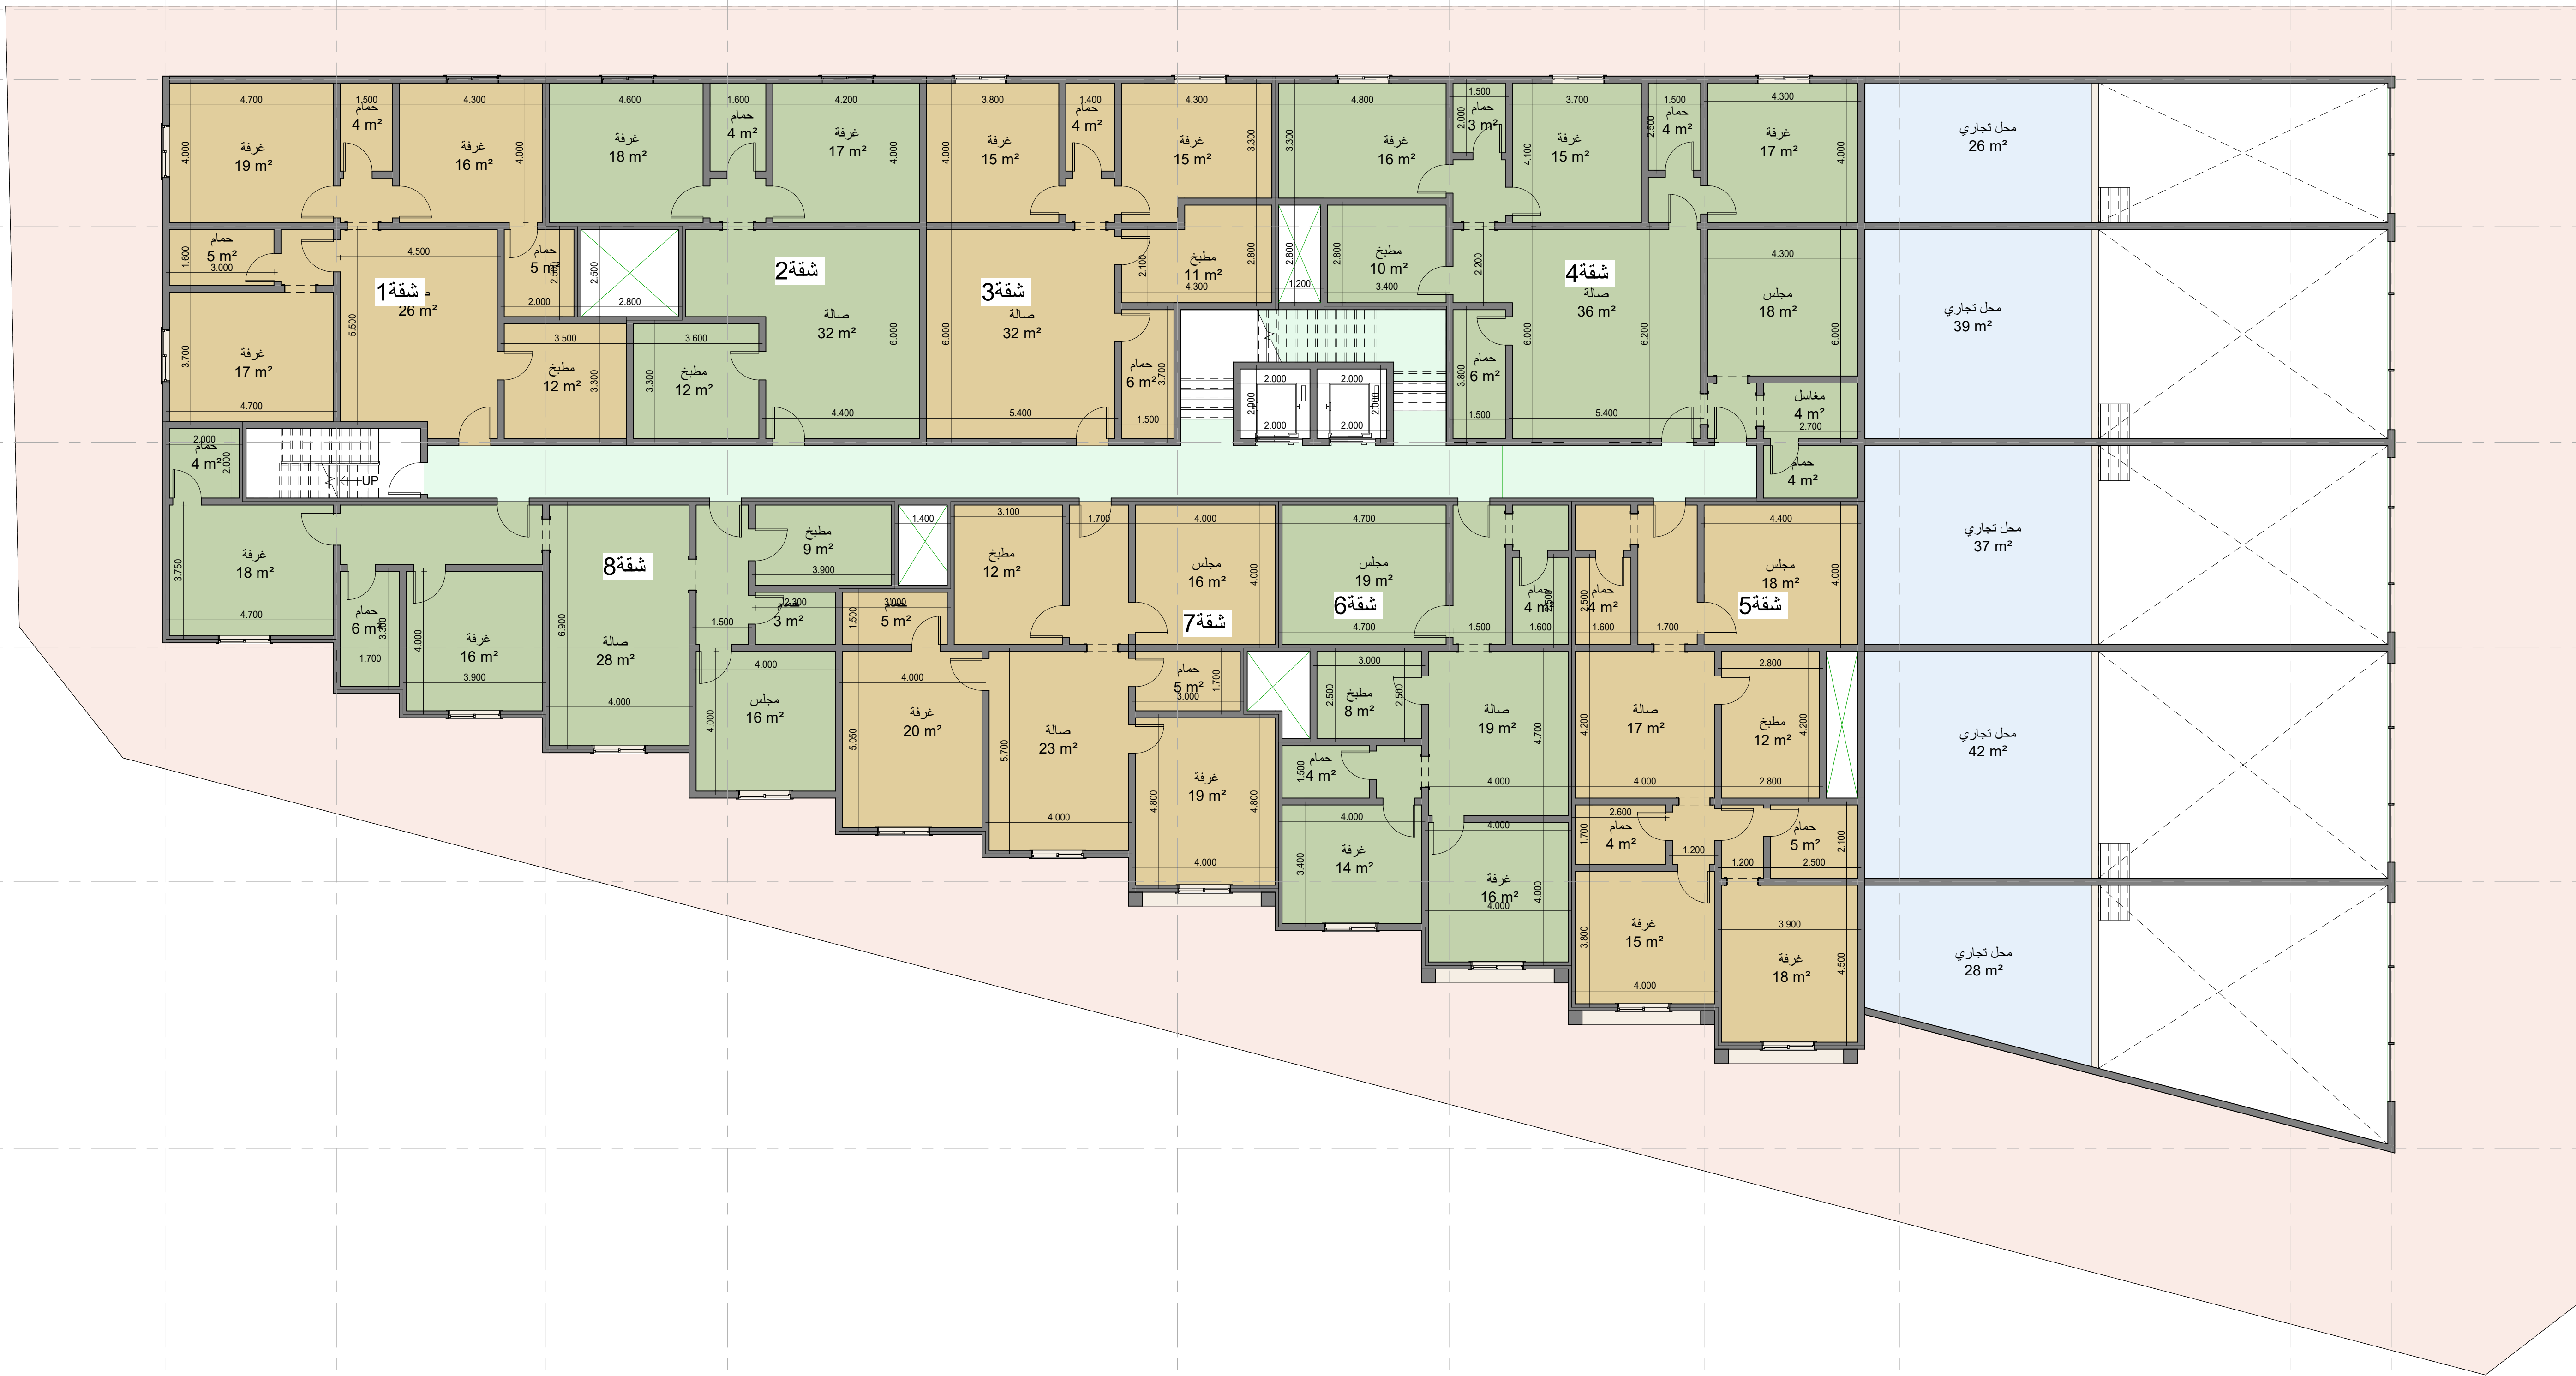

المكرم /مبارك الصعيرى

اسم المشروع -تجارى سكنى


الدور الميزانين

تصميم -م اسامة طلبه

مساحات شقق الدور الاول		
Level	Name	Area

الدور الاول	شقة 1	118 m ²
الدور الاول	شقة 2	102 m ²
الدور الاول	شقة 3	95 m ²
الدور الاول	شقة 4	102 m ²
الدور الاول	شقة 5	120 m ²
الدور الاول	شقة 6	108 m ²
الدور الاول	شقة 7	125 m ²
الدور الاول	شقة 8	130 m ²
الدور الاول	شقة 9	103 m ²
الدور الاول	شقة 10	126 m ²
الدور الاول	شقة 11	159 m ²
الدور الاول	شقة 12	151 m ²

Grand total: 12 1437 m²

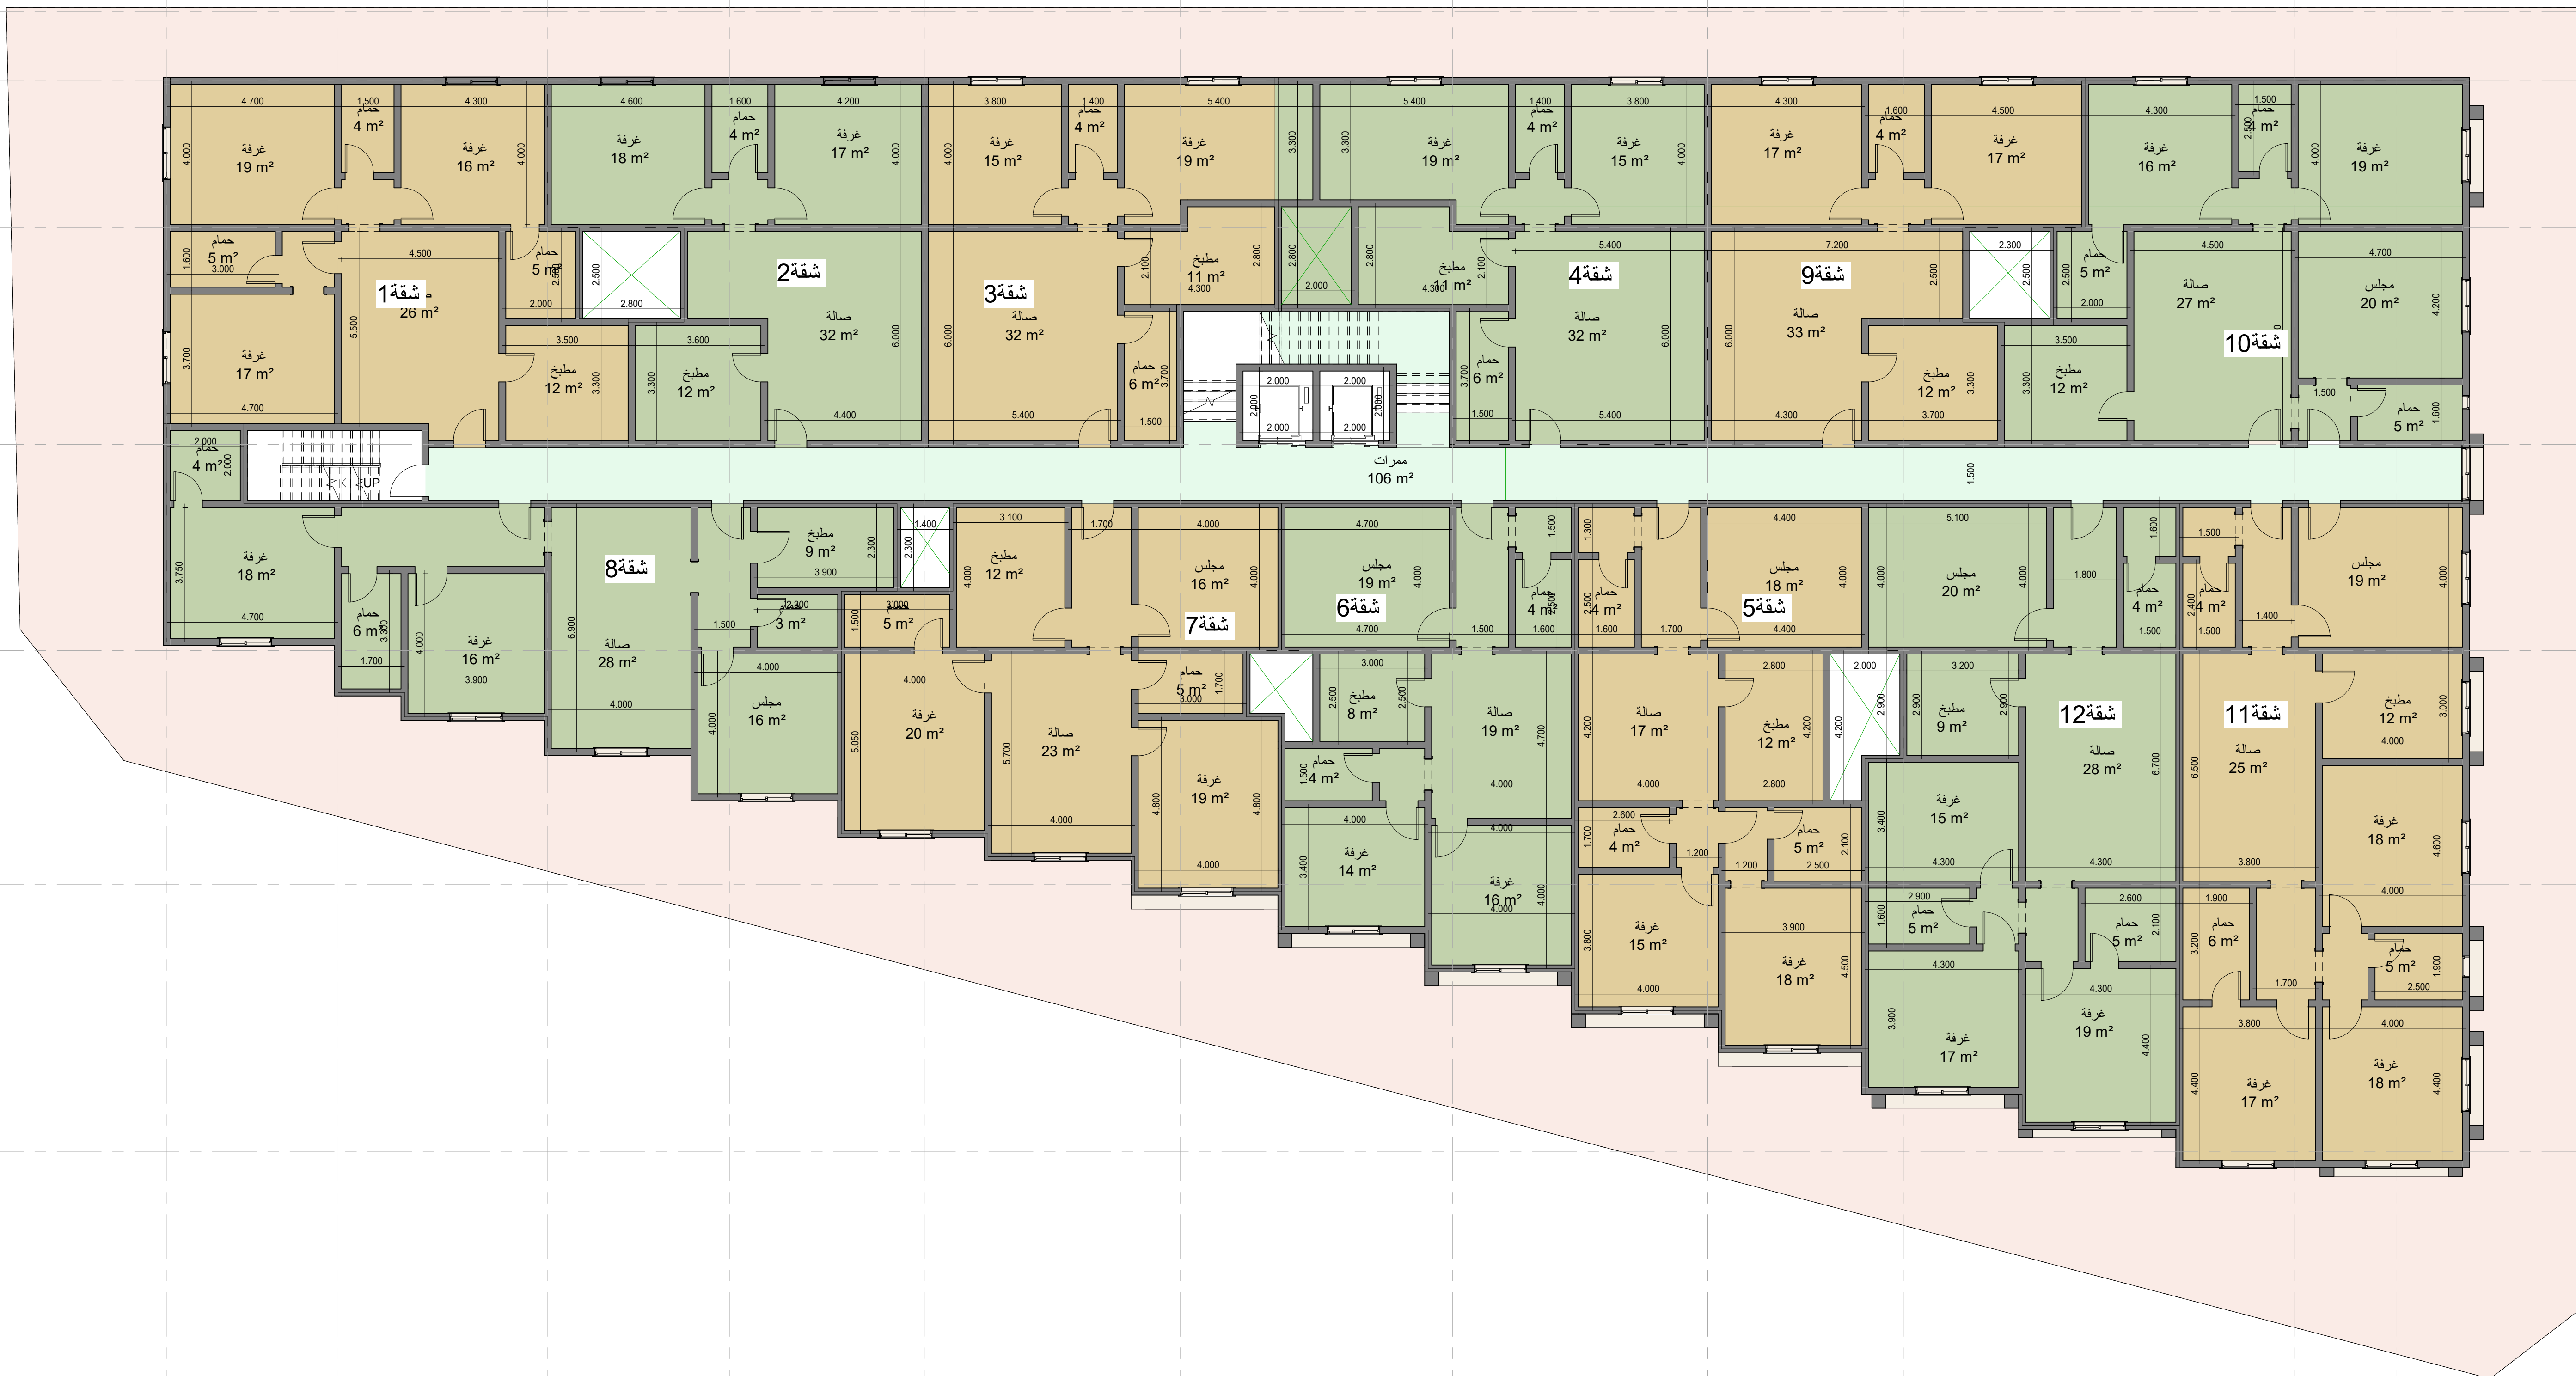

المكرم /مبارك الصعيري

اسم المشروع -تجارى سكنى

الدور الاول

تصميم -م اسامة طلبه

مساحات شقق الدور الملحق		
Level	Name	Area

الدور الملحق	شقة 1	118 m ²
الدور الملحق	شقة 2	102 m ²
الدور الملحق	شقة 3	95 m ²
الدور الملحق	شقة 4	102 m ²
الدور الملحق	شقة 5	120 m ²
الدور الملحق	شقة 6	108 m ²
الدور الملحق	شقة 7	125 m ²
الدور الملحق	شقة 8	130 m ²
الدور الملحق	شقة 9	124 m ²
Grand total: 9		1023 m ²




المكرم /مبارك الصعيرى

اسم المشروع -تجارى سكنى

الدور الملحق

تصميم -م اسامة طلبه

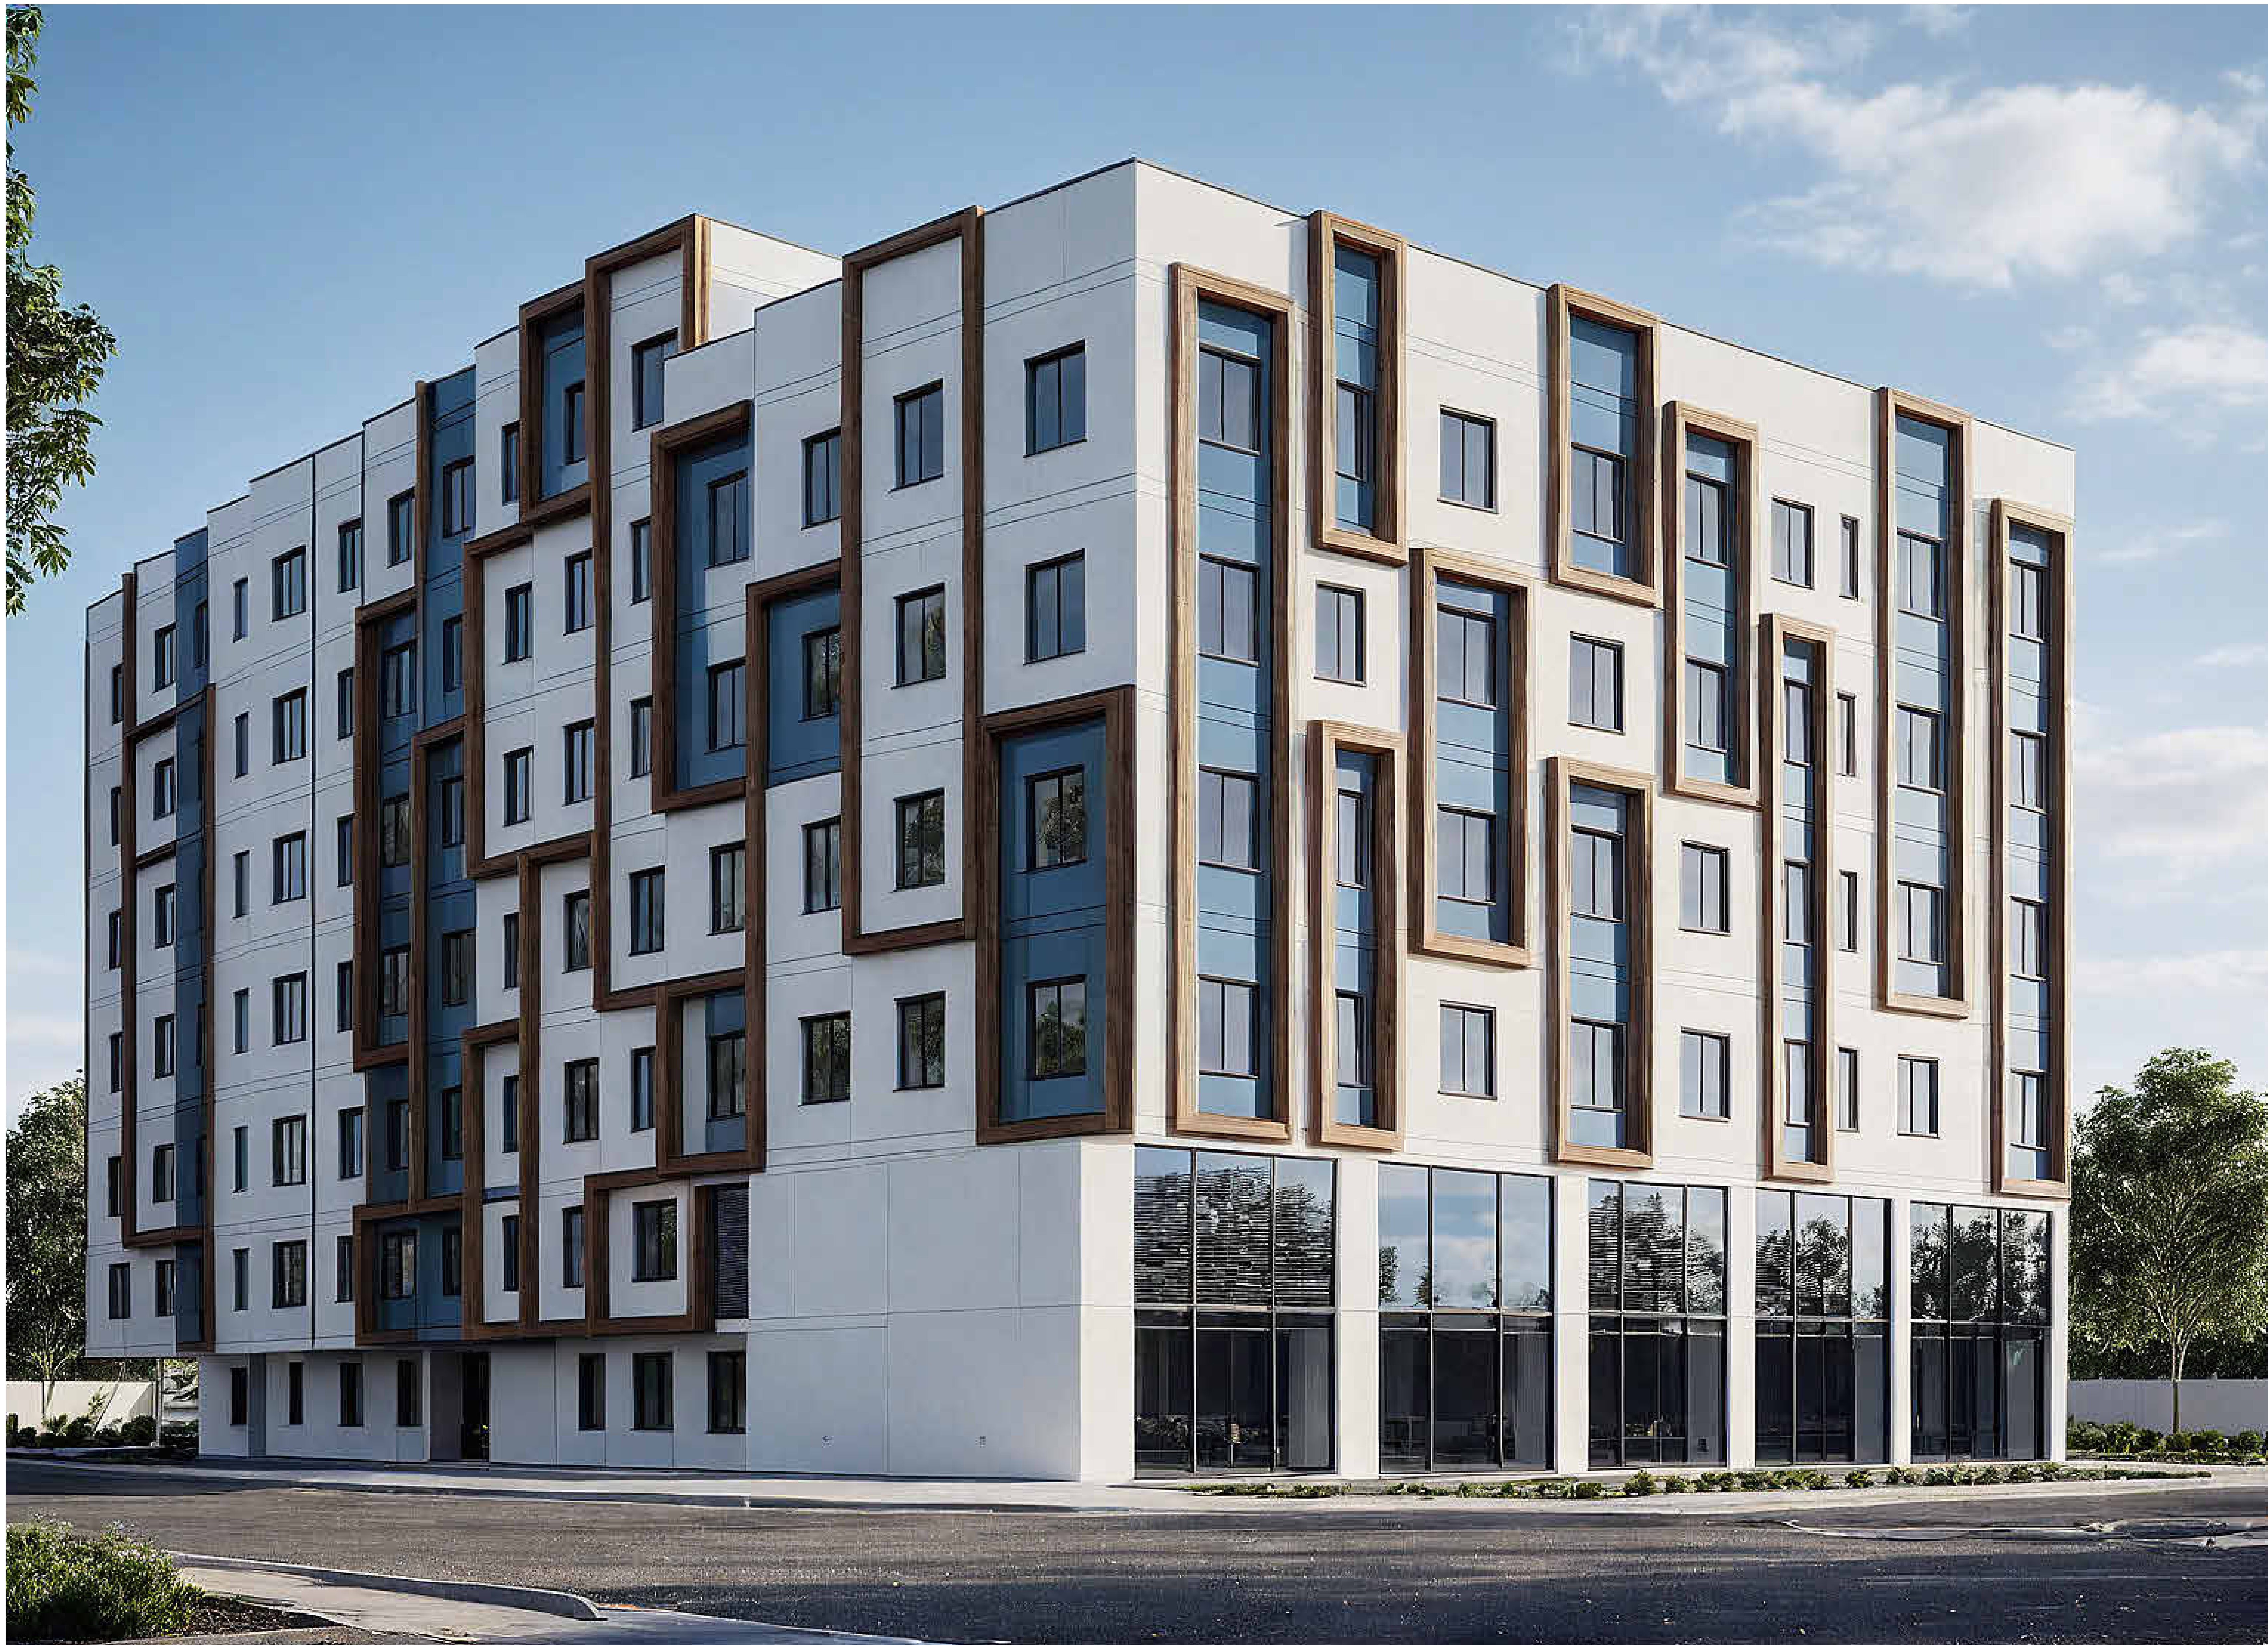

المكرم /مبارك الصعيرى

اسم المشروع -تجارى سكنى

منظور 1

تصميم -م اسامة طلبه



المكرم /مبارك الصعيرى

اسم المشروع -تجارى سكنى

منظور2

تصميم -م اسامة طلبه